


PÍSEČNÉ - ČÁST PÍSEČNÉ ZMĚNA č.1 ÚPO - LOKALITA 1.1

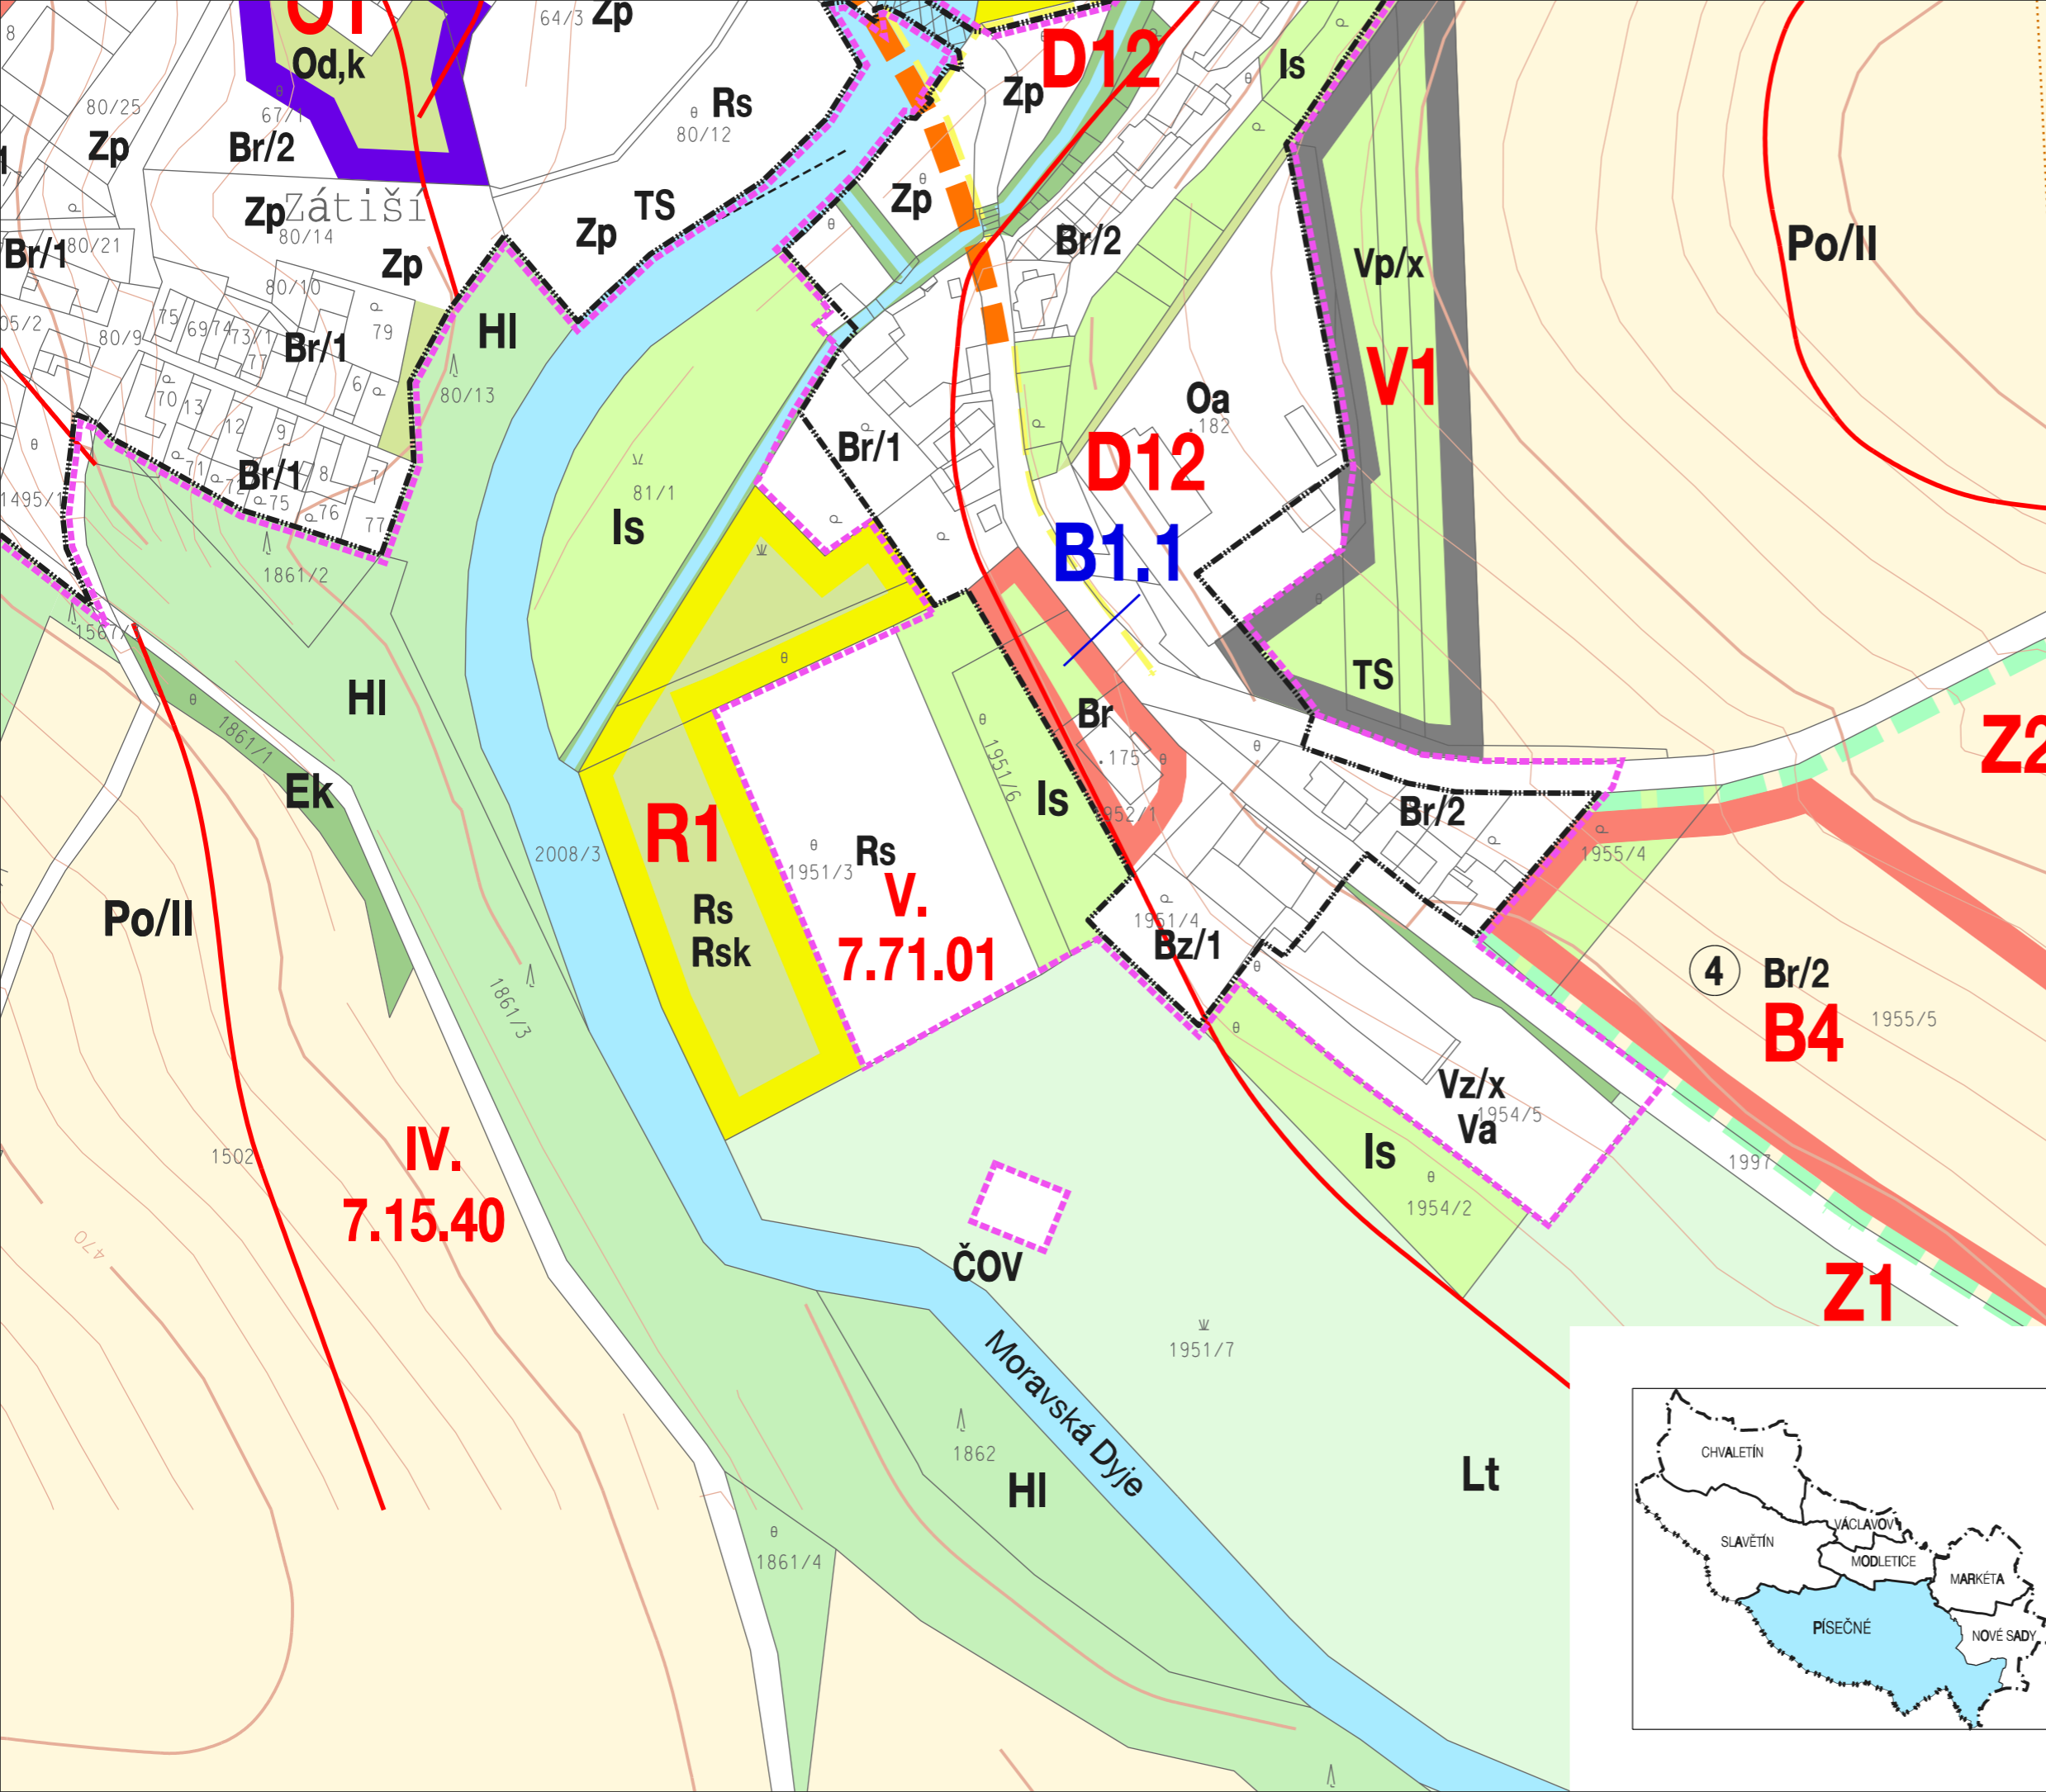

LEGENDA:

stav	návrh		
		státní hranice	
		hranice správního území obce	
		hranice katastrálního území části obce	
		hranice intravilánu k 1. 9. 1966	
		hranice současně zastavěného území dle záboru ZPF	
		hranice a označení BPEJ	
		třída ochrany	
		hranice lokalit záboru pro bydlení	
		hranice lokalit záboru pro občanskou vybavenost	
		hranice lokalit záboru pro výrobu	
		hranice lokalit záboru pro technická zařízení	
		hranice lokalit záboru pro sport a rekreaci	
		hranice lokalit záboru pro veřejnou zeleň	
		liniové lokality záboru pro veřejnou zeleň	
		liniové lokality záboru pro krajinnou zeleň	
		hranice lokalit záboru pro les hospodářský	
		hranice lokalit záboru pro dopravní plochy	
		liniové lokality záboru pro komunikace	
		liniové lokality záboru pro účelové komunikace a pěší trasy	
		označení lokalit záboru ZPF : B - bydlení V - výroba a technická zařízení D - doprava O - občanská vybavenost R - sport a rekreace Z - veřejná a krajinná zeleň, les	
		orná půda	
		sady a záhumenky	
		intenzivně obhospodařované louky	
		trvalé travní porosty	
		krajinná zeleň	
		lesy hospodářské	
		vodní plochy	
		vodní tok	
		občasný vodní tok	
		odvodnění	
		hranice zón ZPF	
		B1.1 označení lokalit záboru ZPF změny č.1 ÚPO	

ZHOTOVITEL :	URBANISTICKÉ STŘEDISKO BRNO, spol. s r.o.	Razítko :
Jméno a příjmení :	Ing. arch. Alena Palacká	
Funkce :	hlavní projektant	
Podpis :		



ZÁBOR ZPF A PUPFL

M 1 : 2 000