


PÍSEČNÉ - ČÁST NOVÉ SADY


ZMĚNA č.1 ÚPO - LOKALITA 1.2

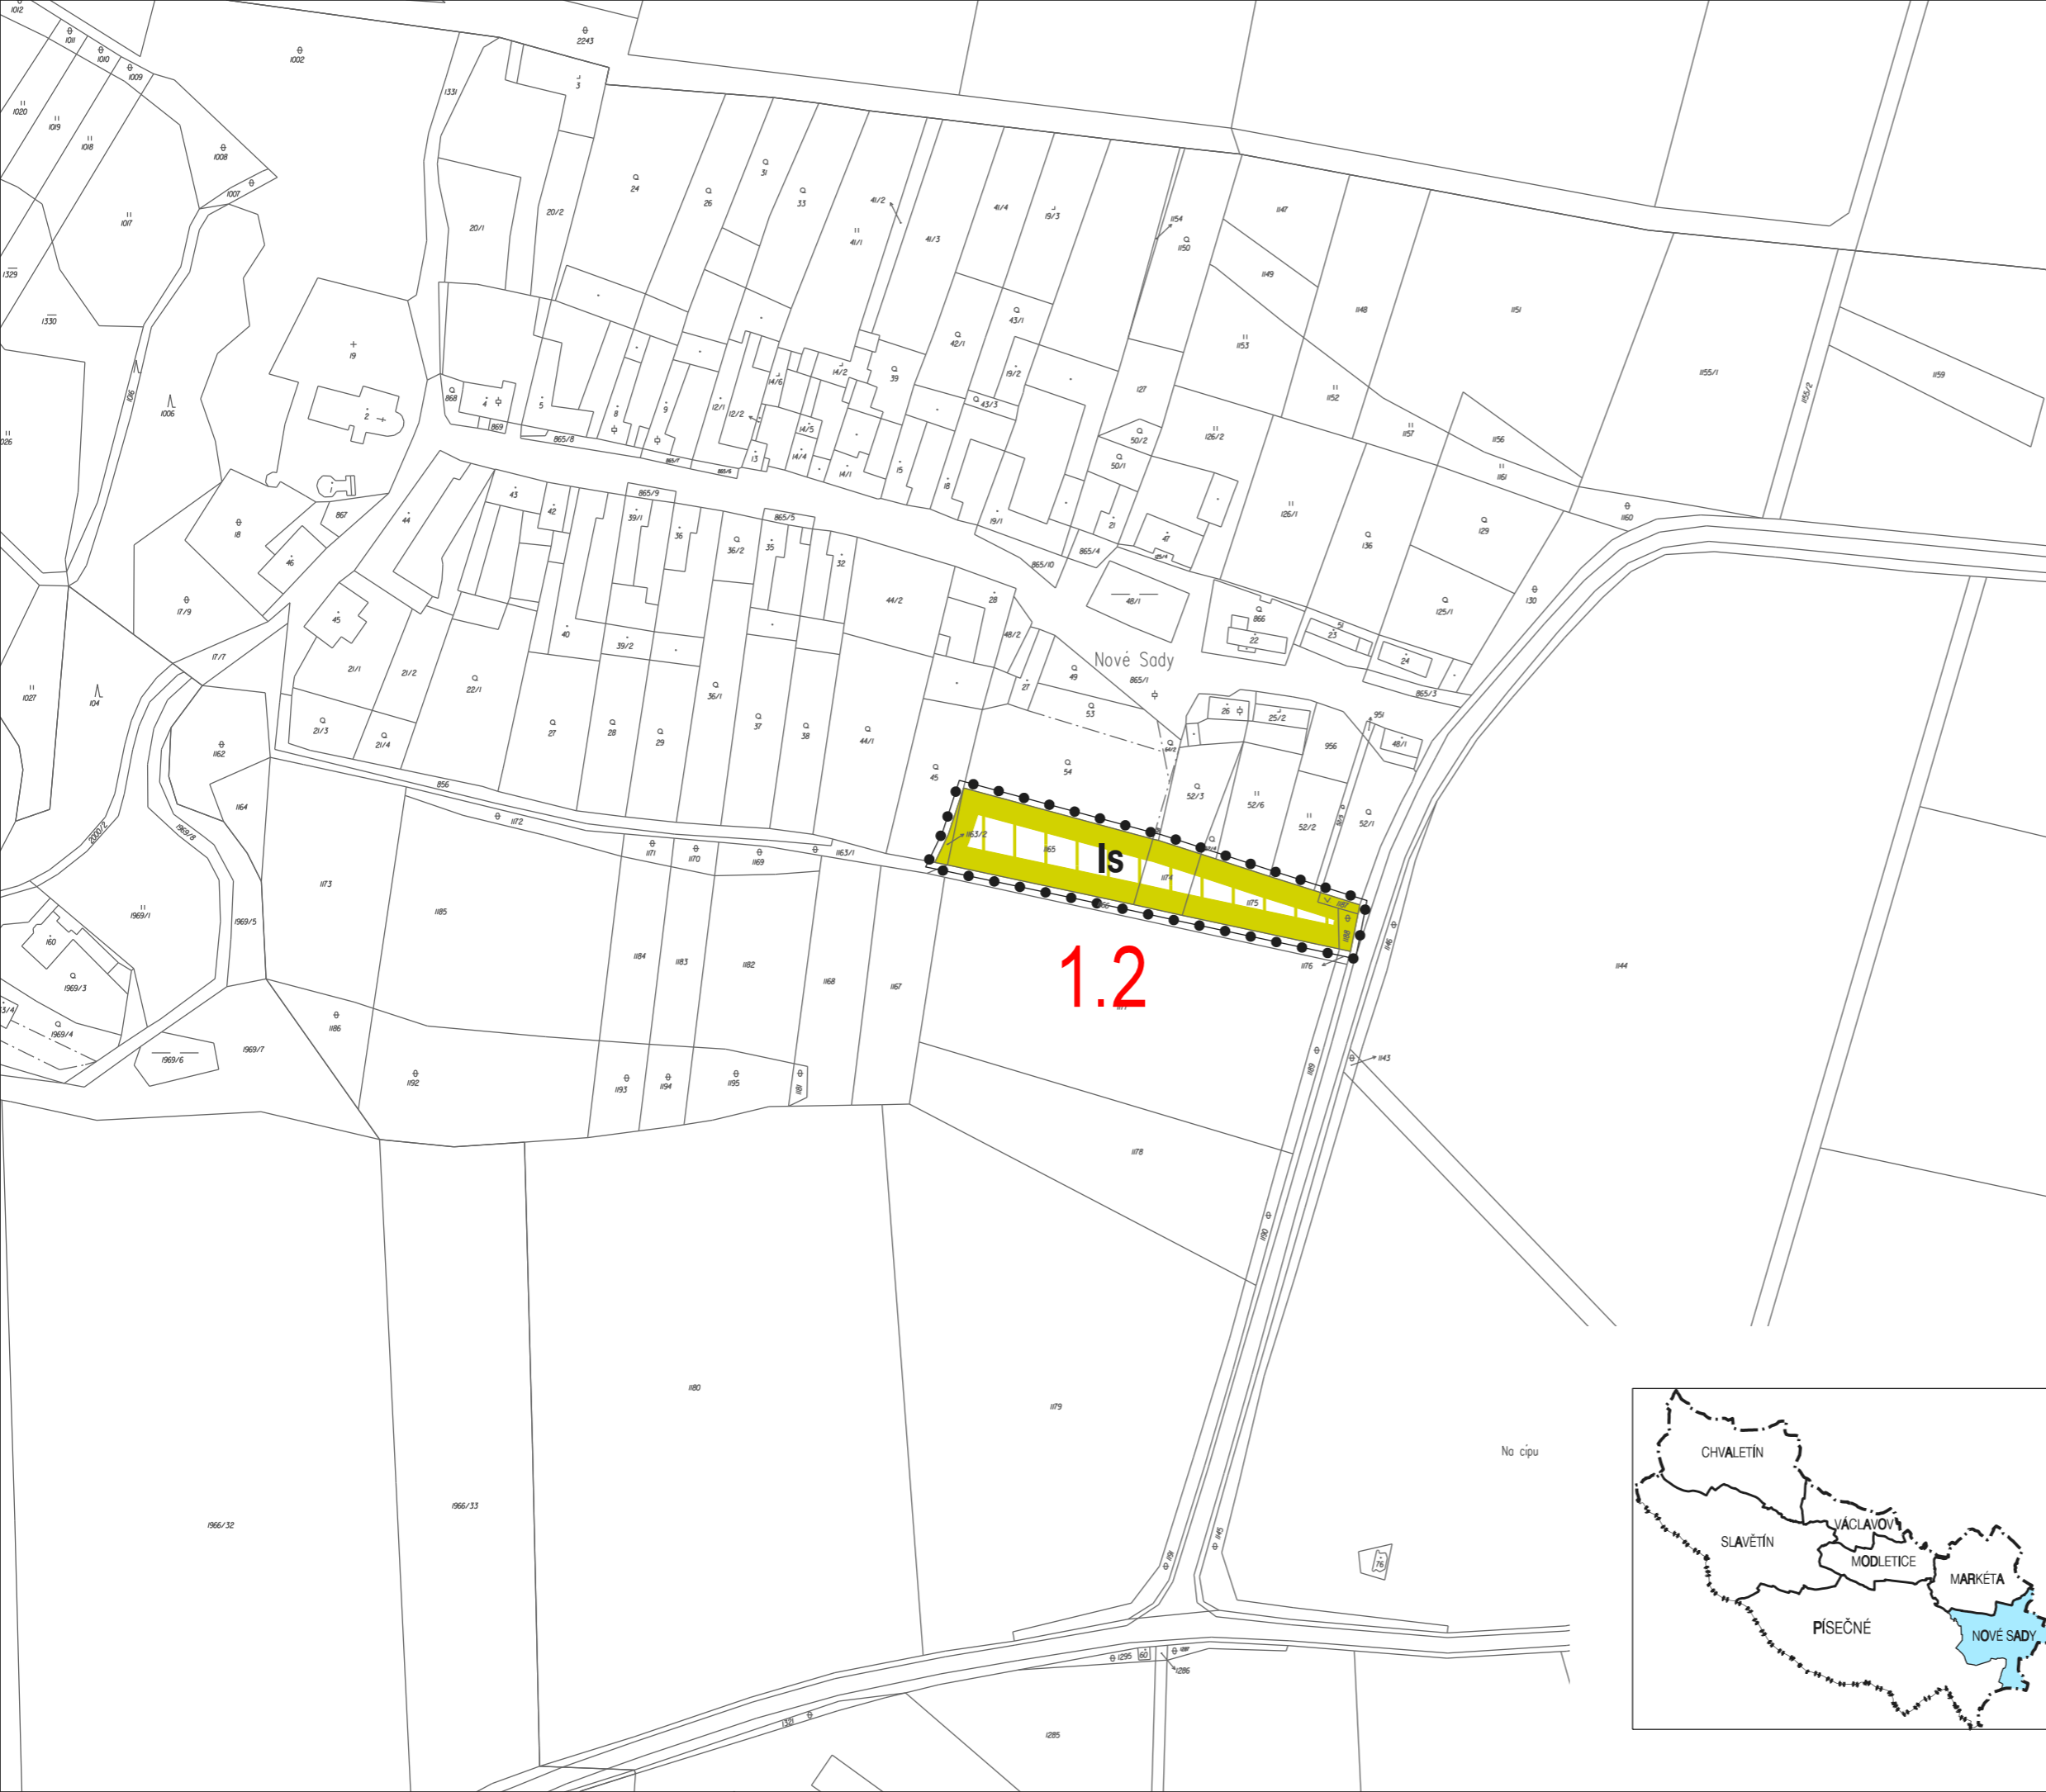

ZÁSADY USPOŘÁDÁNÍ ÚZEMÍ		
ORGANIZACE ÚZEMÍ, HRANICE		
STAV	NAVRH	hranice řešeného území změny č.1 ÚPO
PROSTOROVÉ USPOŘÁDÁNÍ ÚZEMÍ OBCE		
v členění na současně zastavěné a zastavitelné území obce a nezastavěné území obce - krajiny		
FUNKČNÍ VYUŽITÍ PLOCH VE VOLNÉM ÚZEMÍ - KRAJINĚ:		
ZÁVAZNÁ ČÁST (funkční plocha)		ZÁVAZNÁ ČÁST (funkční typ)
SOUČASNÝ STAV	NAVRH	Is sady a zahrady
		KRAJINNÉ ZÓNY PRODUKČNÍ - ZEMĚDĚLSKÁ - P,LU plochy s přírodními a terénními podmínkami pro zemědělskou produkci s velkovýrobní technologií, u kterých není produkční funkce limitována jinými funkcemi

ZÁZNAM O ÚČINNOSTI ZMĚNY Č.1 ÚPO		
Změnu č. 1 ÚPO vydalo :	Zastupitelstvo obce Písečné	Razítko :
Číslo jednací :		
Datum vydání změny č. 1 ÚPO :		
Datum nabytí účinnosti změny č. 1 ÚPO :		
Pořizovatel :	Městský úřad Dačice, odbor stavební úřad	
Oprávněná úřední osoba :	Ing. arch. Jiří Lojka	
Funkce :	samostatný referent odboru stavební úřad	
Podpis :		

ZHOTOVITEL :	URBANISTICKÉ STŘEDISKO BRNO, spol. s r.o.	Razítko :
Jméno a příjmení :	Ing. arch. Alena Palacká	
Funkce :	hlavní projektant	
Podpis :		

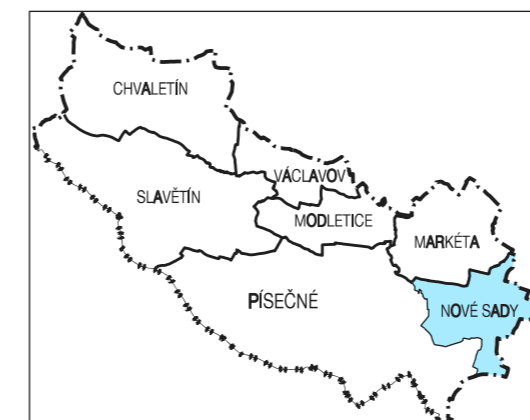

DETAIL HLAVNÍHO VÝKRESU NÁVRH VYUŽITÍ ÚZEMÍ SÍDLA

M 1 : 2 000