


PÍSEČNÉ - ČÁST SLAVĚTÍN

ZMĚNA č.1 ÚPO - LOKALITA 1.5 a 1.6

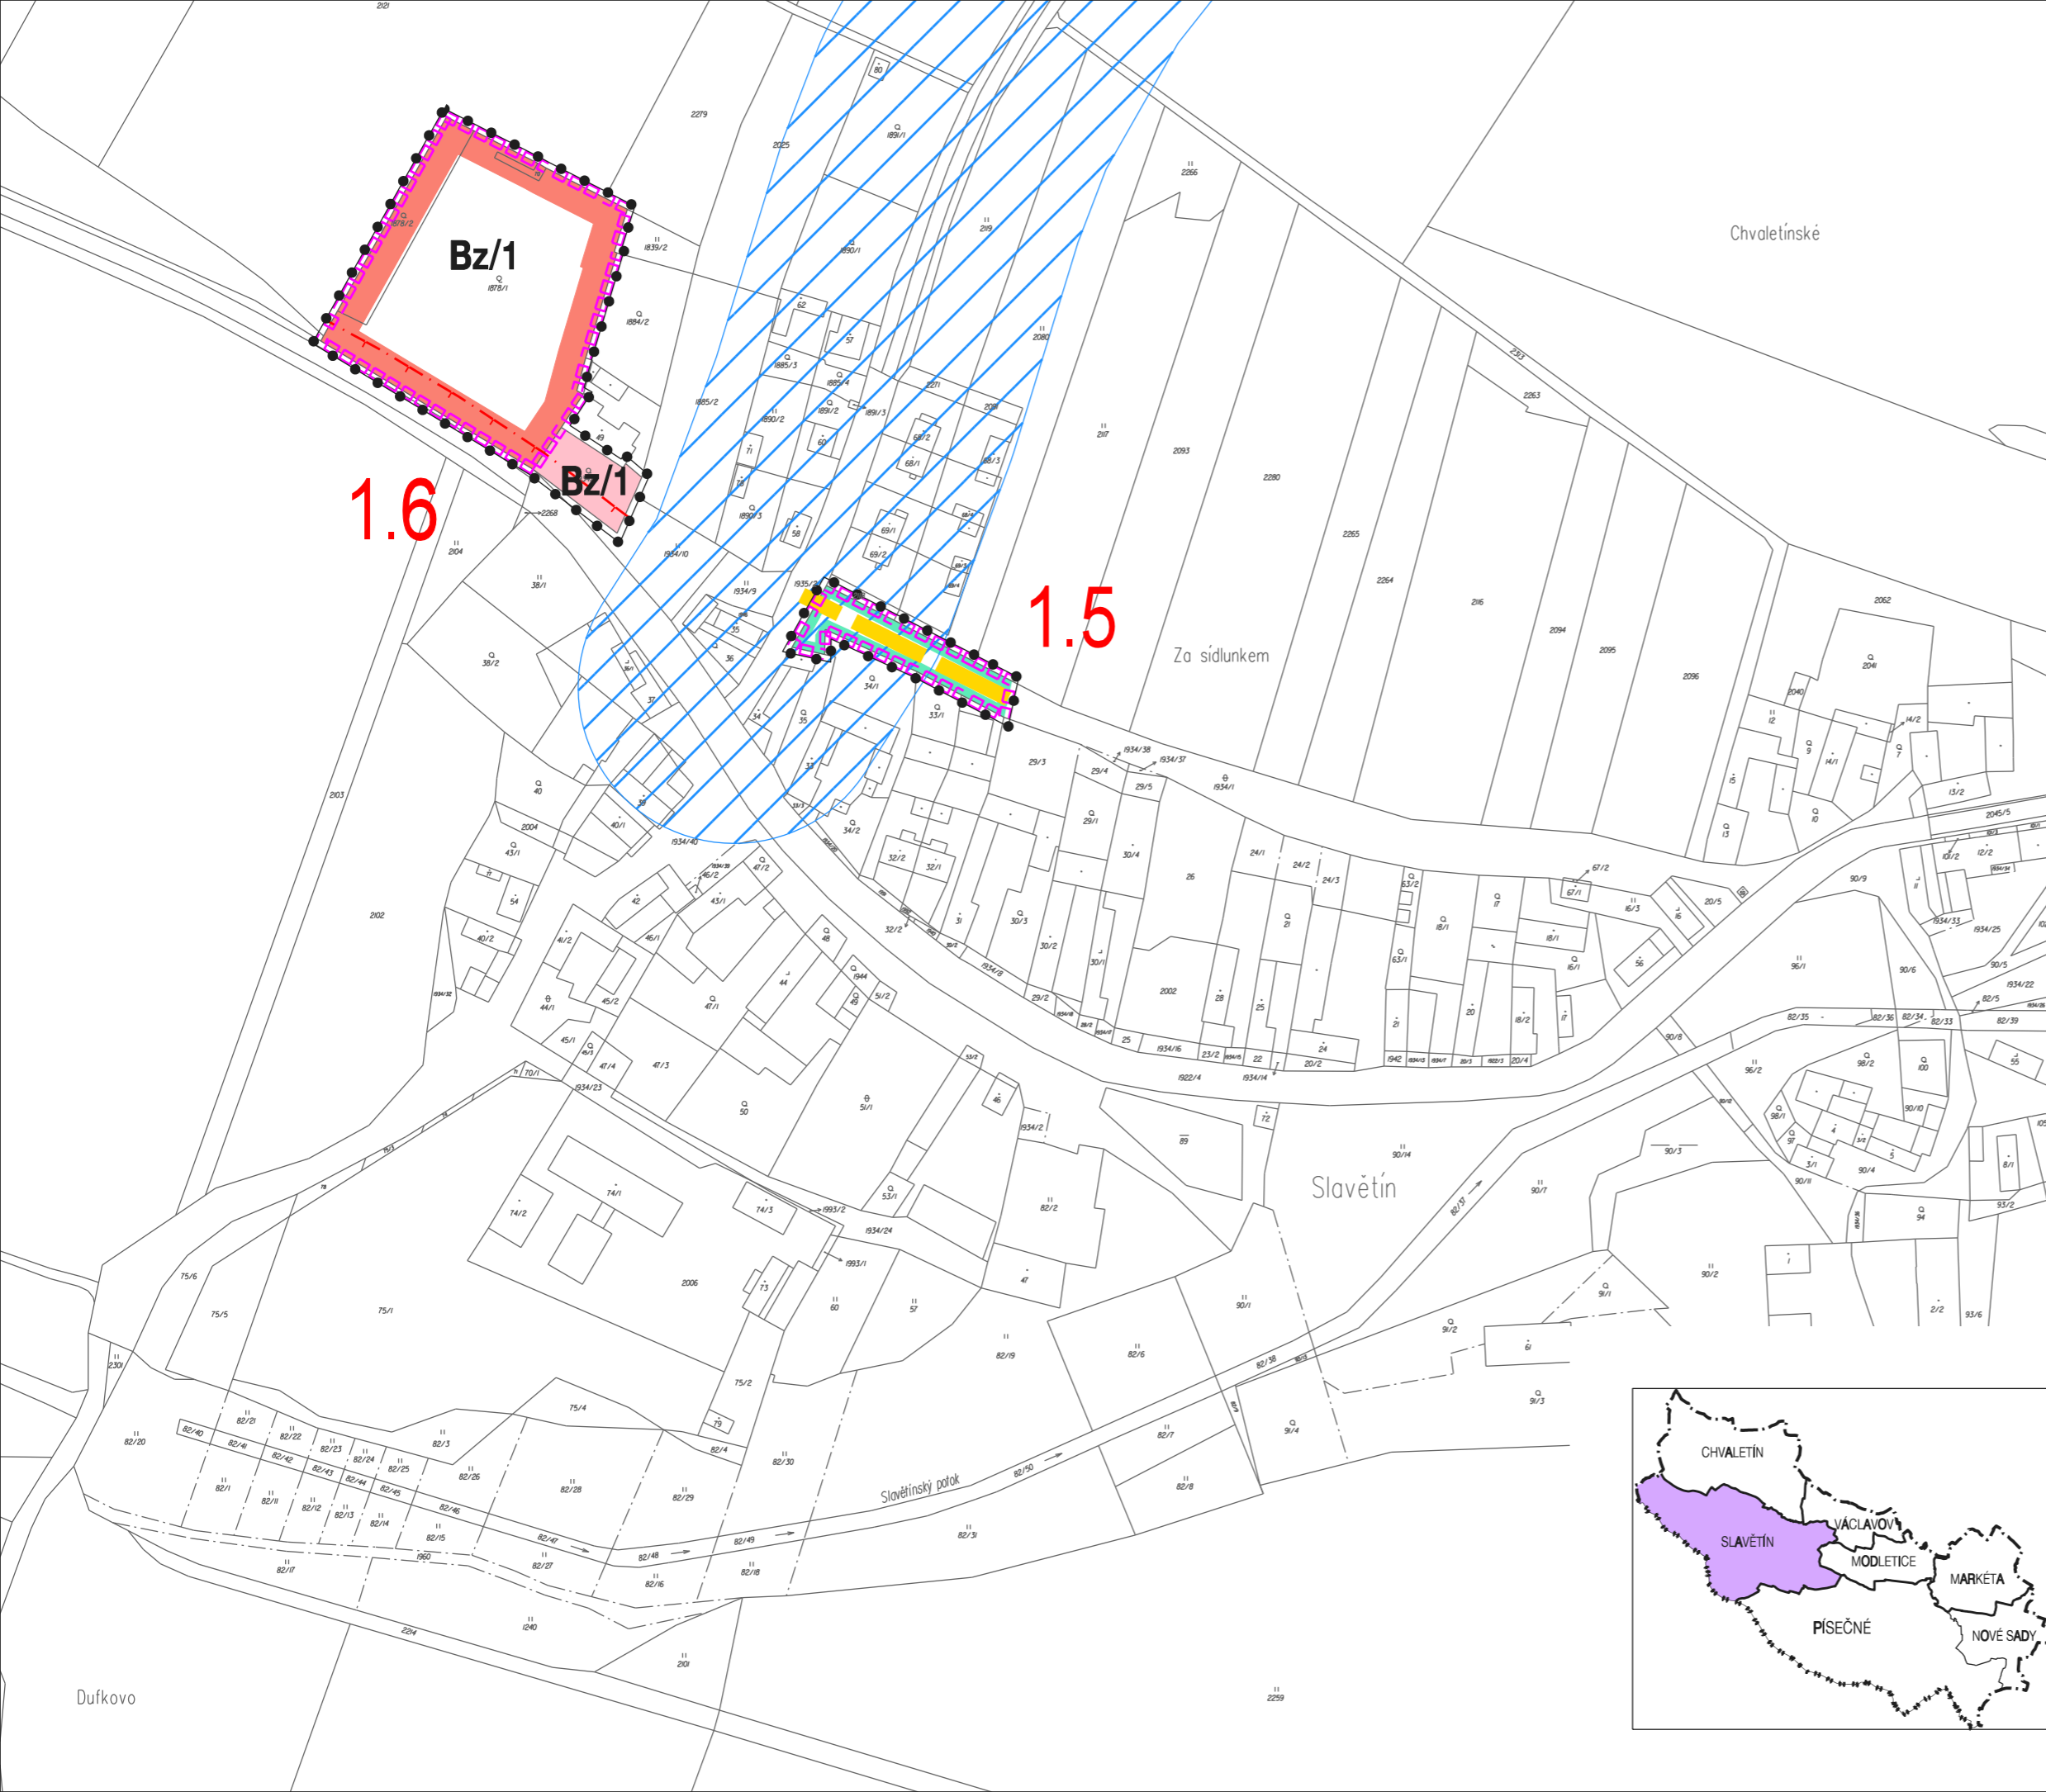

| ZÁSADY USPOŘÁDÁNÍ ÚZEMÍ | |
|--|---|
| ORGANIZACE ÚZEMÍ, HRANICE | |
| STAV | NAVRH |
| | hranice řešeného území změny č.1 ÚPO |
| | hranice zastavitelných ploch řešených změnou č.1 ÚPO |
| PROSTOROVÉ USPOŘÁDÁNÍ ÚZEMÍ OBCE | |
| v členění na současně zastavěné a zastavitelné území obce a nezastavěné území obce - krajiny | |
| FUNKČNÍ VYUŽITÍ PLOCH V SOUČASNĚ ZASTAVĚNÉM A ZASTAVITELNÉM ÚZEMÍ: | |
| ZÁVAZNÁ ČÁST (funkční plocha) | ZÁVAZNÁ ČÁST (funkční typ) |
| SOUČASNĚ ZASTAVĚNÉ ÚZEMÍ | ZASTAVITELNÉ ÚZEMÍ |
| | |
| | /1 nejvyšší počet nadzemních podlaží |
| | BYDLENÍ - B obytné území zahrnuje činnosti, děje a zařízení související bezprostředně s bydlením |
| | Bz bydlení vesnického charakteru s velkými užitkovými zahradami, případně zemědělským samozásobitelským hospodařením bez negat. dopadu na obytné prostředí |
| | VEREJNÁ ZELENĚ - Z území, z jejichž užívání nelze nikoho vyloučit, musí být přístupno veřejnosti bez omezení. Mimo ploch veřejné zeleně, které plní funkci nejen rekreační, i kulturní, to jsou plochy ulic a náměstí |
| OBSLUHA ÚZEMÍ | |
| STAV | NAVRH |
| | místní komunikace (funkce obslužná) |
| OBSLUHA ÚZEMÍ - INŽENÝRSKÉ SÍTĚ | |
| | koridor pro vodovod V25 ze ZÚR |
| LIMITY VYUŽITÍ ÚZEMÍ | |
| OCHRANNÉ REŽIMY | |
| | hlukové pásmo pro 50 dB (A) |

| ZÁZNAM O ÚČINNOSTI ZMĚNY Č.1 ÚPO | | |
|---|--|-----------|
| Změnu č. 1 ÚPO vydalo : | Zastupitelstvo obce Písečné | Razítko : |
| Číslo jednací : | | |
| Datum vydání změny č. 1 ÚPO : | | |
| Datum nabytí účinnosti změny č. 1 ÚPO : | | |
| Pořizovatel : | Městský úřad Dačice, odbor stavební úřad | |
| Oprávněná úřední osoba : | Ing. arch. Jiří Lojka | |
| Funkce : | samostatný referent odboru stavební úřad | |
| Podpis : | | |

| | | |
|--------------------|---|-----------|
| ZHOTOVITEL : | URBANISTICKÉ STŘEDISKO BRNO, spol. s r.o. | Razítko : |
| Jméno a příjmení : | Ing. arch. Alena Palacká | |
| Funkce : | hlavní projektant | |
| Podpis : | | |

DETAIL HLAVNÍHO VÝKRESU NÁVRH VYUŽITÍ ÚZEMÍ SÍDLA

M 1 : 2 000

