


# PÍSEČNÉ - ČÁST MARKÉTA


## ZMĚNA č.1 ÚPO - LOKALITA 1.3

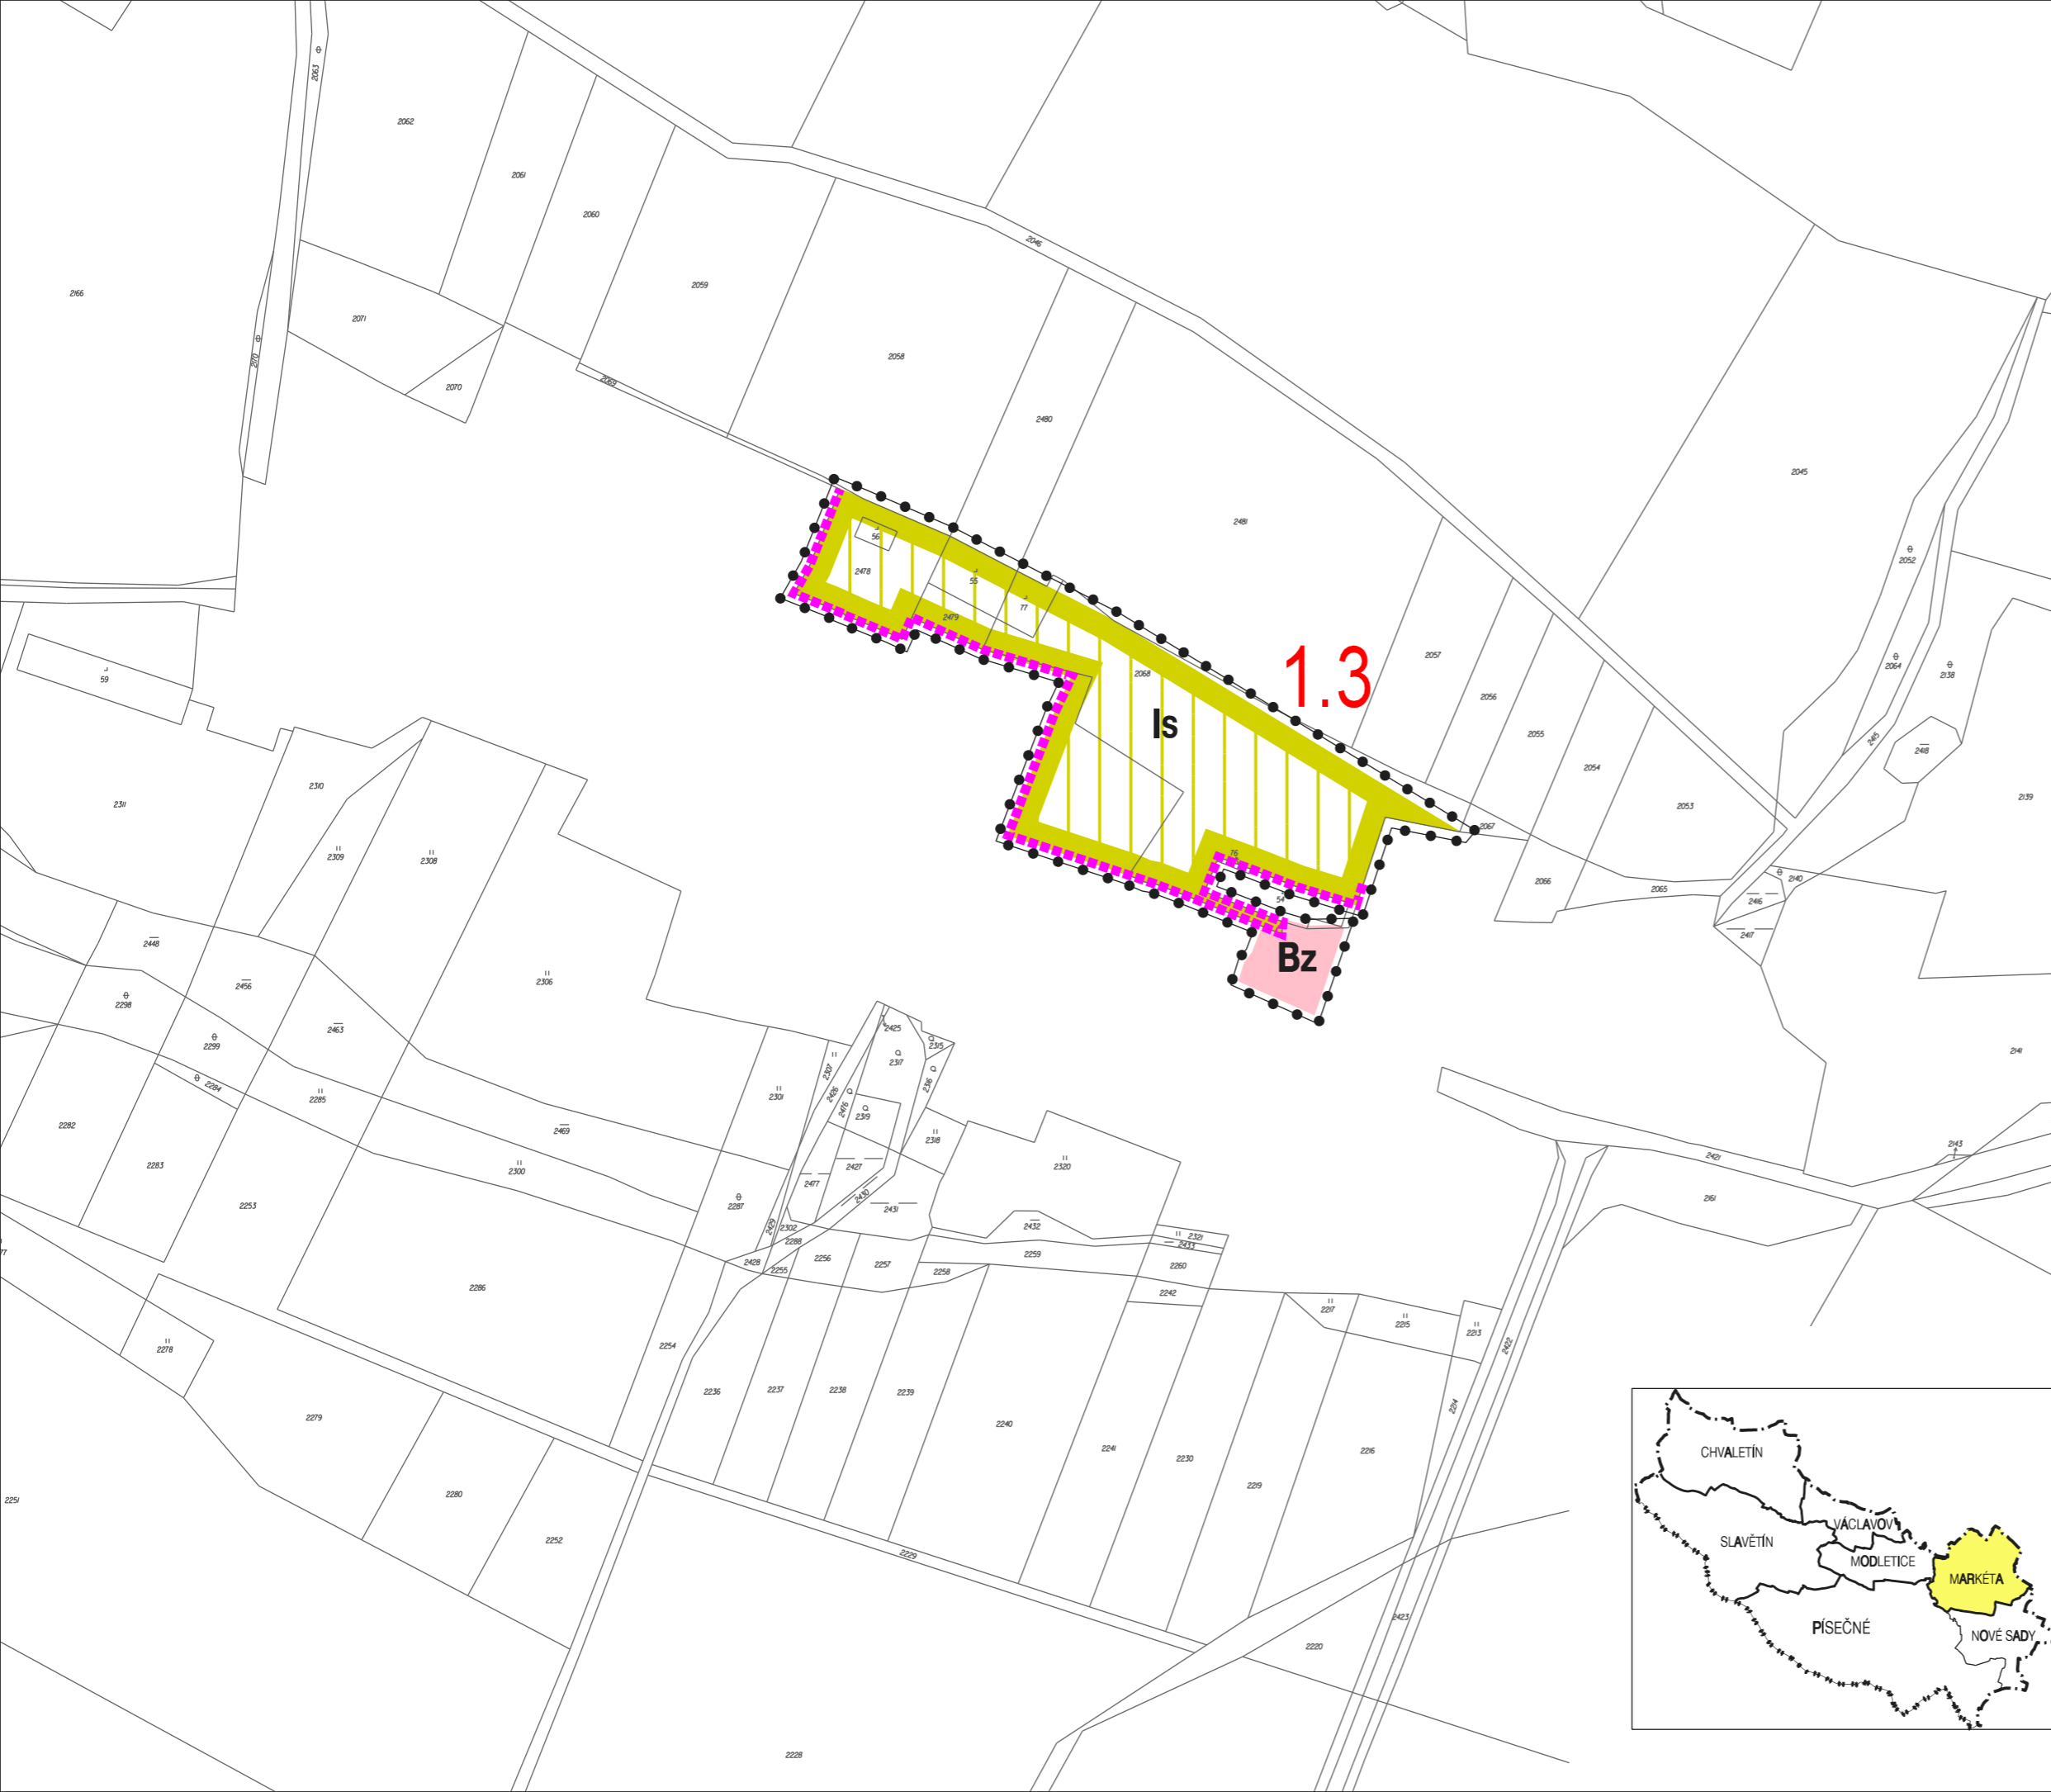

ZÁSADY USPOŘÁDÁNÍ ÚZEMÍ			
ORGANIZACE ÚZEMÍ, HRANICE			
STAV	NAVRH	hranice řešeného území změny č.1 ÚPO	
		hranice zastavěného území řešeného změnou č.1 ÚPO	
PROSTOROVÉ USPOŘÁDÁNÍ ÚZEMÍ OBCE			
v členění na současně zastavěné a zastavitelné území obce a nezastavěné území obce - krajinu			
FUNKČNÍ VYUŽITÍ PLOCH V SOUČASNĚ ZASTAVĚNÉM A ZASTAVITELNÉM ÚZEMÍ:			
ZÁVAZNÁ ČÁST (funkční plocha)		ZÁVAZNÁ ČÁST (funkční typ)	
SOUČASNĚ ZASTAVĚNÉ ÚZEMÍ	ZASTAVITELNÉ ÚZEMÍ		
obývací území	obývací území	BYDLENÍ - B obytné území zahrnuje činnosti, děje a zařízení související bezprostředně s bydlením	Bz bydlení vesnického charakteru s velkými užitkovými zahradami, případně zemědělským samozásobitelským hospodařením bez negat. dopadu na obytné prostředí
FUNKČNÍ VYUŽITÍ PLOCH VE VOLNÉM ÚZEMÍ - KRAJINĚ:			
ZÁVAZNÁ ČÁST (funkční plocha)		ZÁVAZNÁ ČÁST (funkční typ)	
SOUČASNÝ STAV	NAVRH		
		KRAJINNÉ ZÓNY PRODUKČNÍ - ZEMĚDĚLSKÁ - P,LU plochy s přírodními a terénními podmínkami pro zemědělskou produkci s velkovýrobní technologií, u kterých není produkční funkce limitována jinými funkcemi	Is sady a zahrady

ZÁZNAM O ÚČINNOSTI ZMĚNY Č.1 ÚPO		
Změnu č. 1 ÚPO vydalo :	Zastupitelstvo obce Písečné	Razítko :
Číslo jednací :		
Datum vydání změny č. 1 ÚPO :		
Datum nabytí účinnosti změny č. 1 ÚPO :		
Pořizovatel :	Městský úřad Dačice, odbor stavební úřad	
Oprávněná úřední osoba :	Ing. arch. Jiří Lojka	
Funkce :	samostatný referent odboru stavební úřad	
Podpis :		

ZHOTOVITEL :	URBANISTICKÉ STŘEDISKO BRNO, spol. s r.o.	Razítko :
Jméno a příjmení :	Ing. arch. Alena Palacká	
Funkce :	hlavní projektant	
Podpis :		

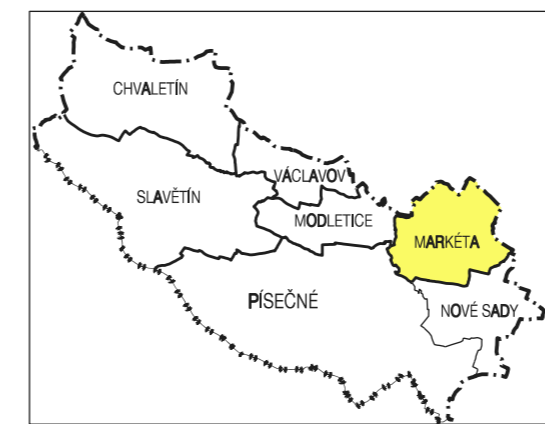

### DETAIL HLAVNÍHO VÝKRESU NÁVRH VYUŽITÍ ÚZEMÍ SÍDLA

M 1 : 2 000