


PÍSEČNÉ - ČÁST CHVALETÍN - ČÁST SLAVĚTÍN

ZMĚNA č.1 ÚPO - LOKALITA 1.4, 1.5, 1.6

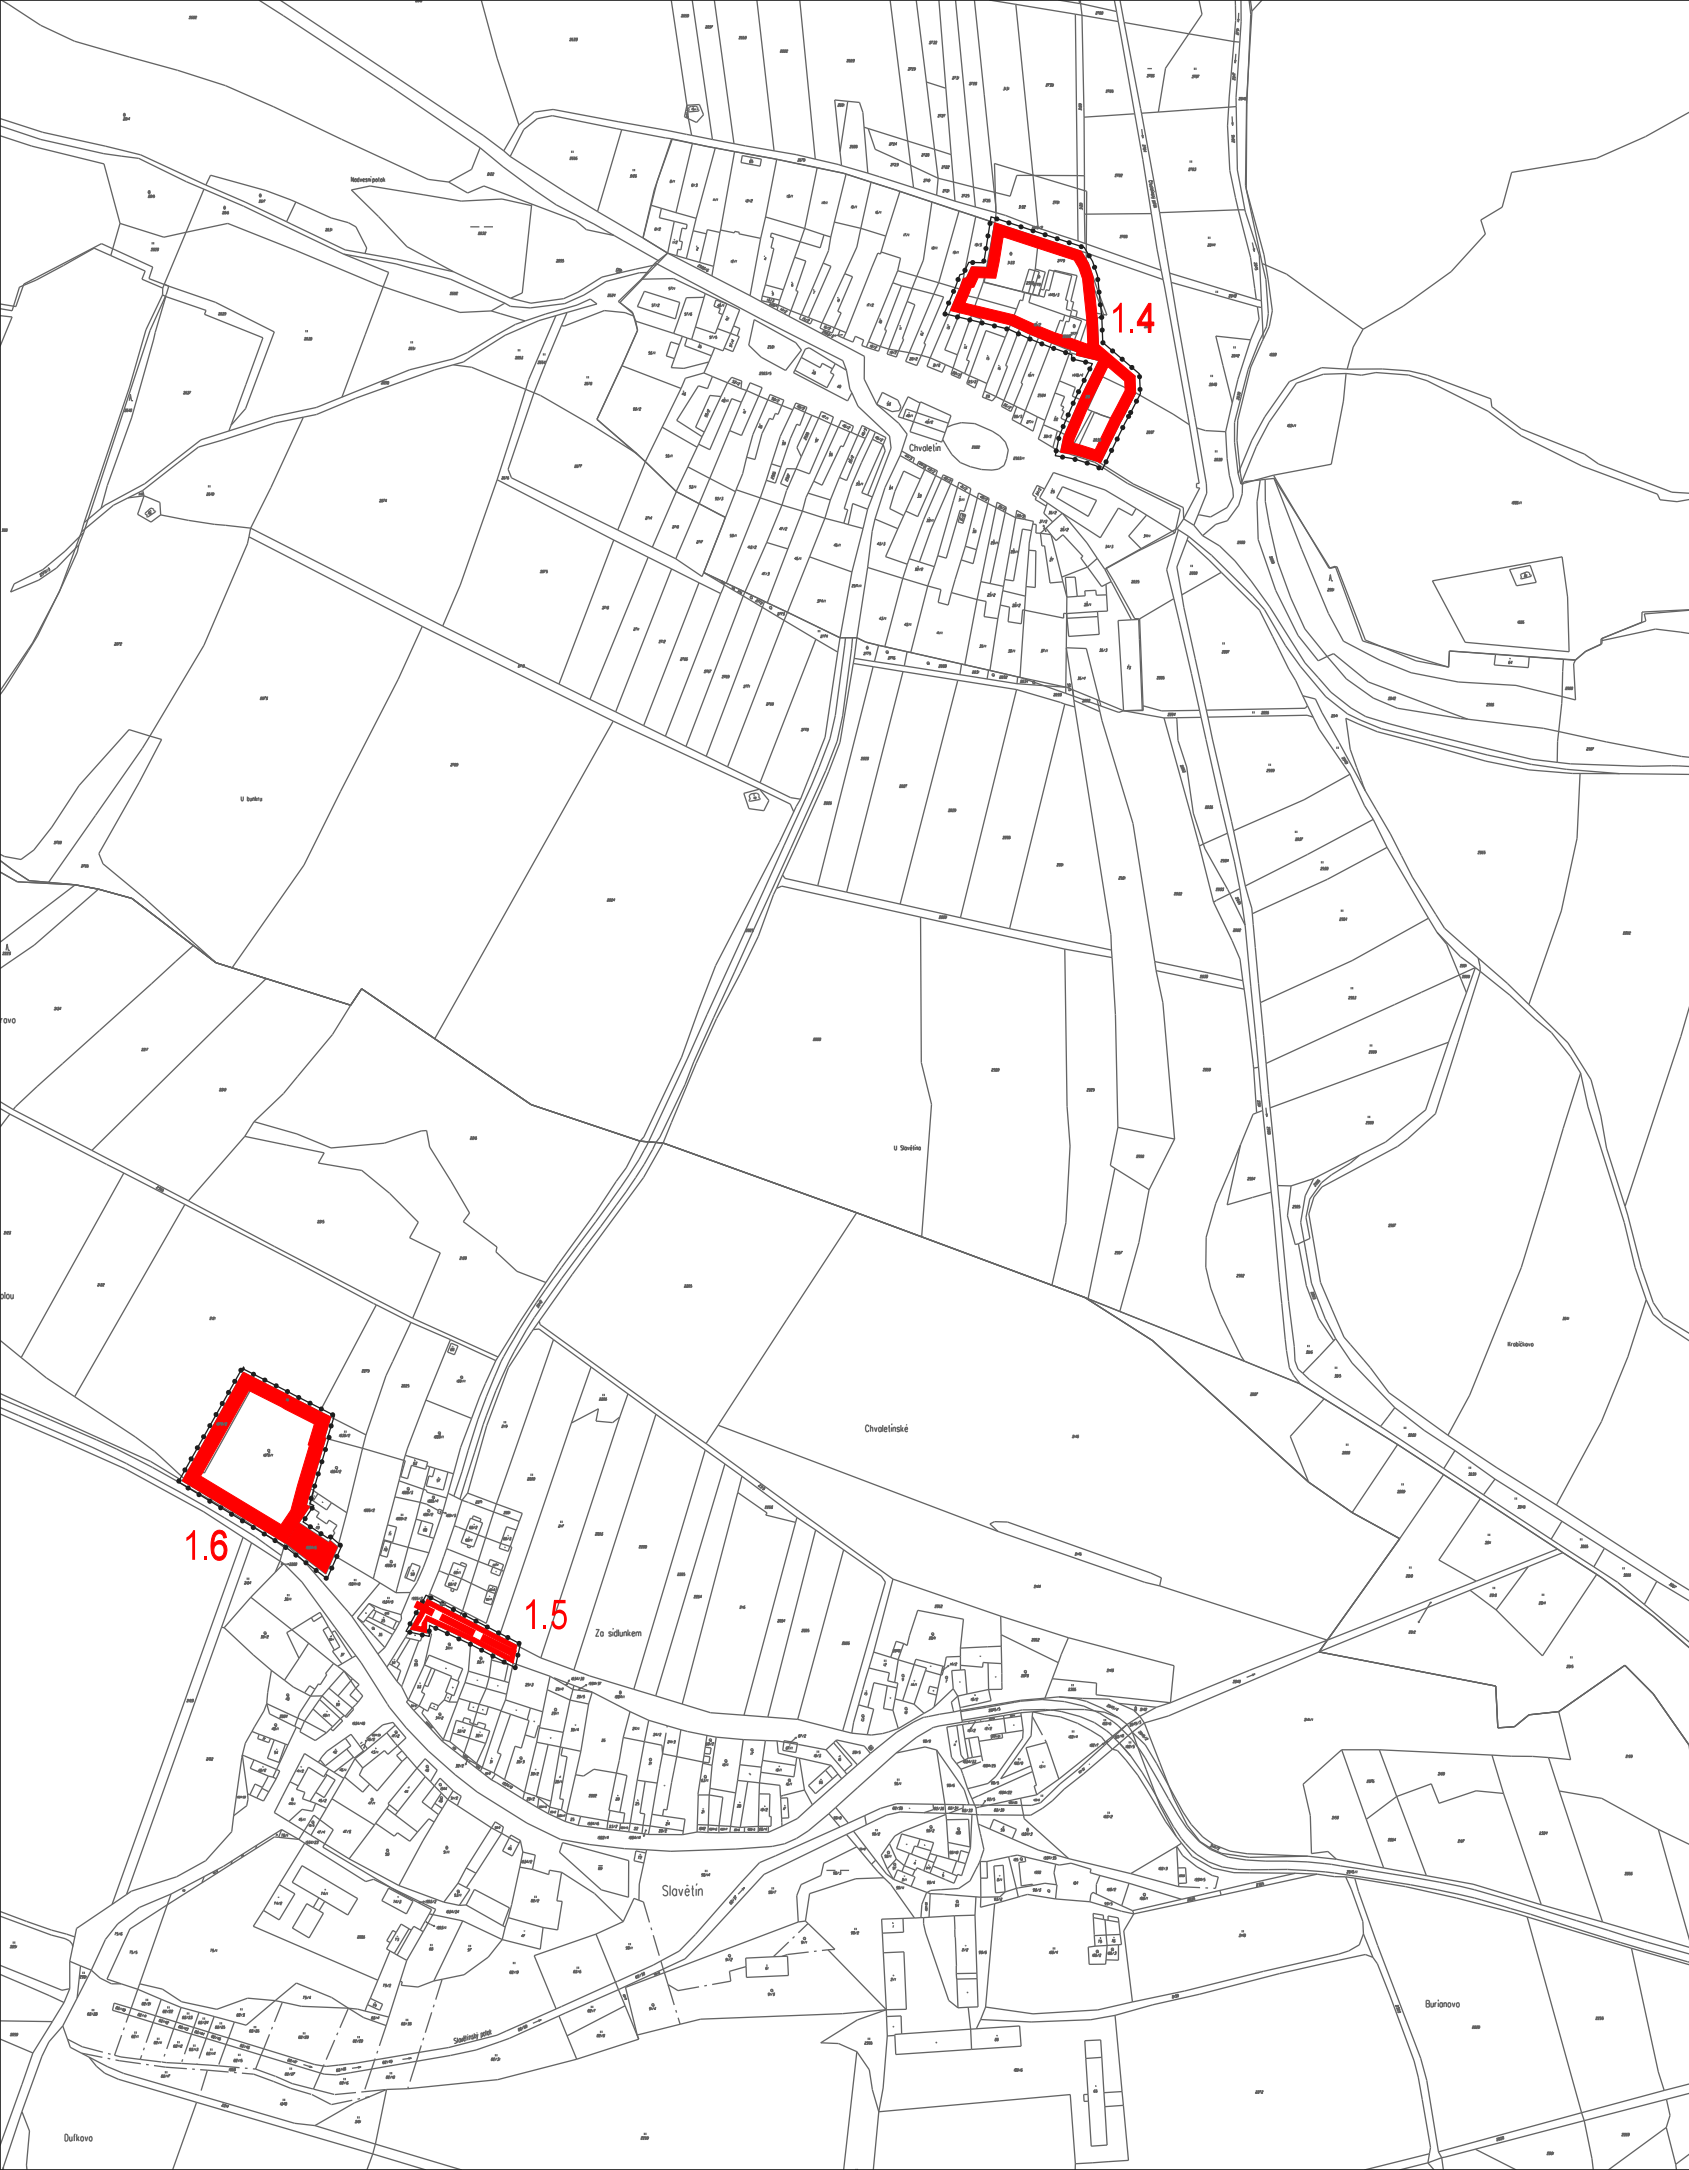

LEGENDA	
	hranice řešeného území změny č.1 ÚPO
	zastavěné a zastavitelné plochy s navrženou změnou využití



- OZNAČENÍ ŘEŠENÝCH LOKALIT**
- 1.4** k.ú. Chvaletín - bydlení
 - 1.5** k.ú. Slavětín u Slavonic - komunikace
 - 1.6** k.ú. Slavětín u Slavonic - bydlení

ZÁZNAM O ÚČINNOSTI ZMĚNY Č. 1 ÚPO

Změnu č. 1 ÚPO vydalo :	Zastupitelstvo obce Písečné	Razítko :
Číslo jednací :		
Datum vydání změny č. 1 ÚPO :		
Datum nabytí účinnosti změny č. 1 ÚPO :		
Pořizovatel :	Městský úřad Dačice, odbor stavební úřad	
Oprávněná úřední osoba :	Ing. arch. Jiří Lojka	
Funkce :	samostatný referent odboru stavební úřad	
Podpis :		

ZHOTOVITEL :	URBANISTICKÉ STŘEDISKO BRNO, spol. s r.o.	Razítko :
Jméno a příjmení :	Ing. arch. Alena Palacká	
Funkce :	hlavní projektant	
Podpis :		

ZÁKLADNÍ ČLENĚNÍ ÚZEMÍ

M 1 : 5 000