


PÍSEČNÉ - ČÁST CHVALETÍN

ZMĚNA č.1 ÚPO - LOKALITA 1.4

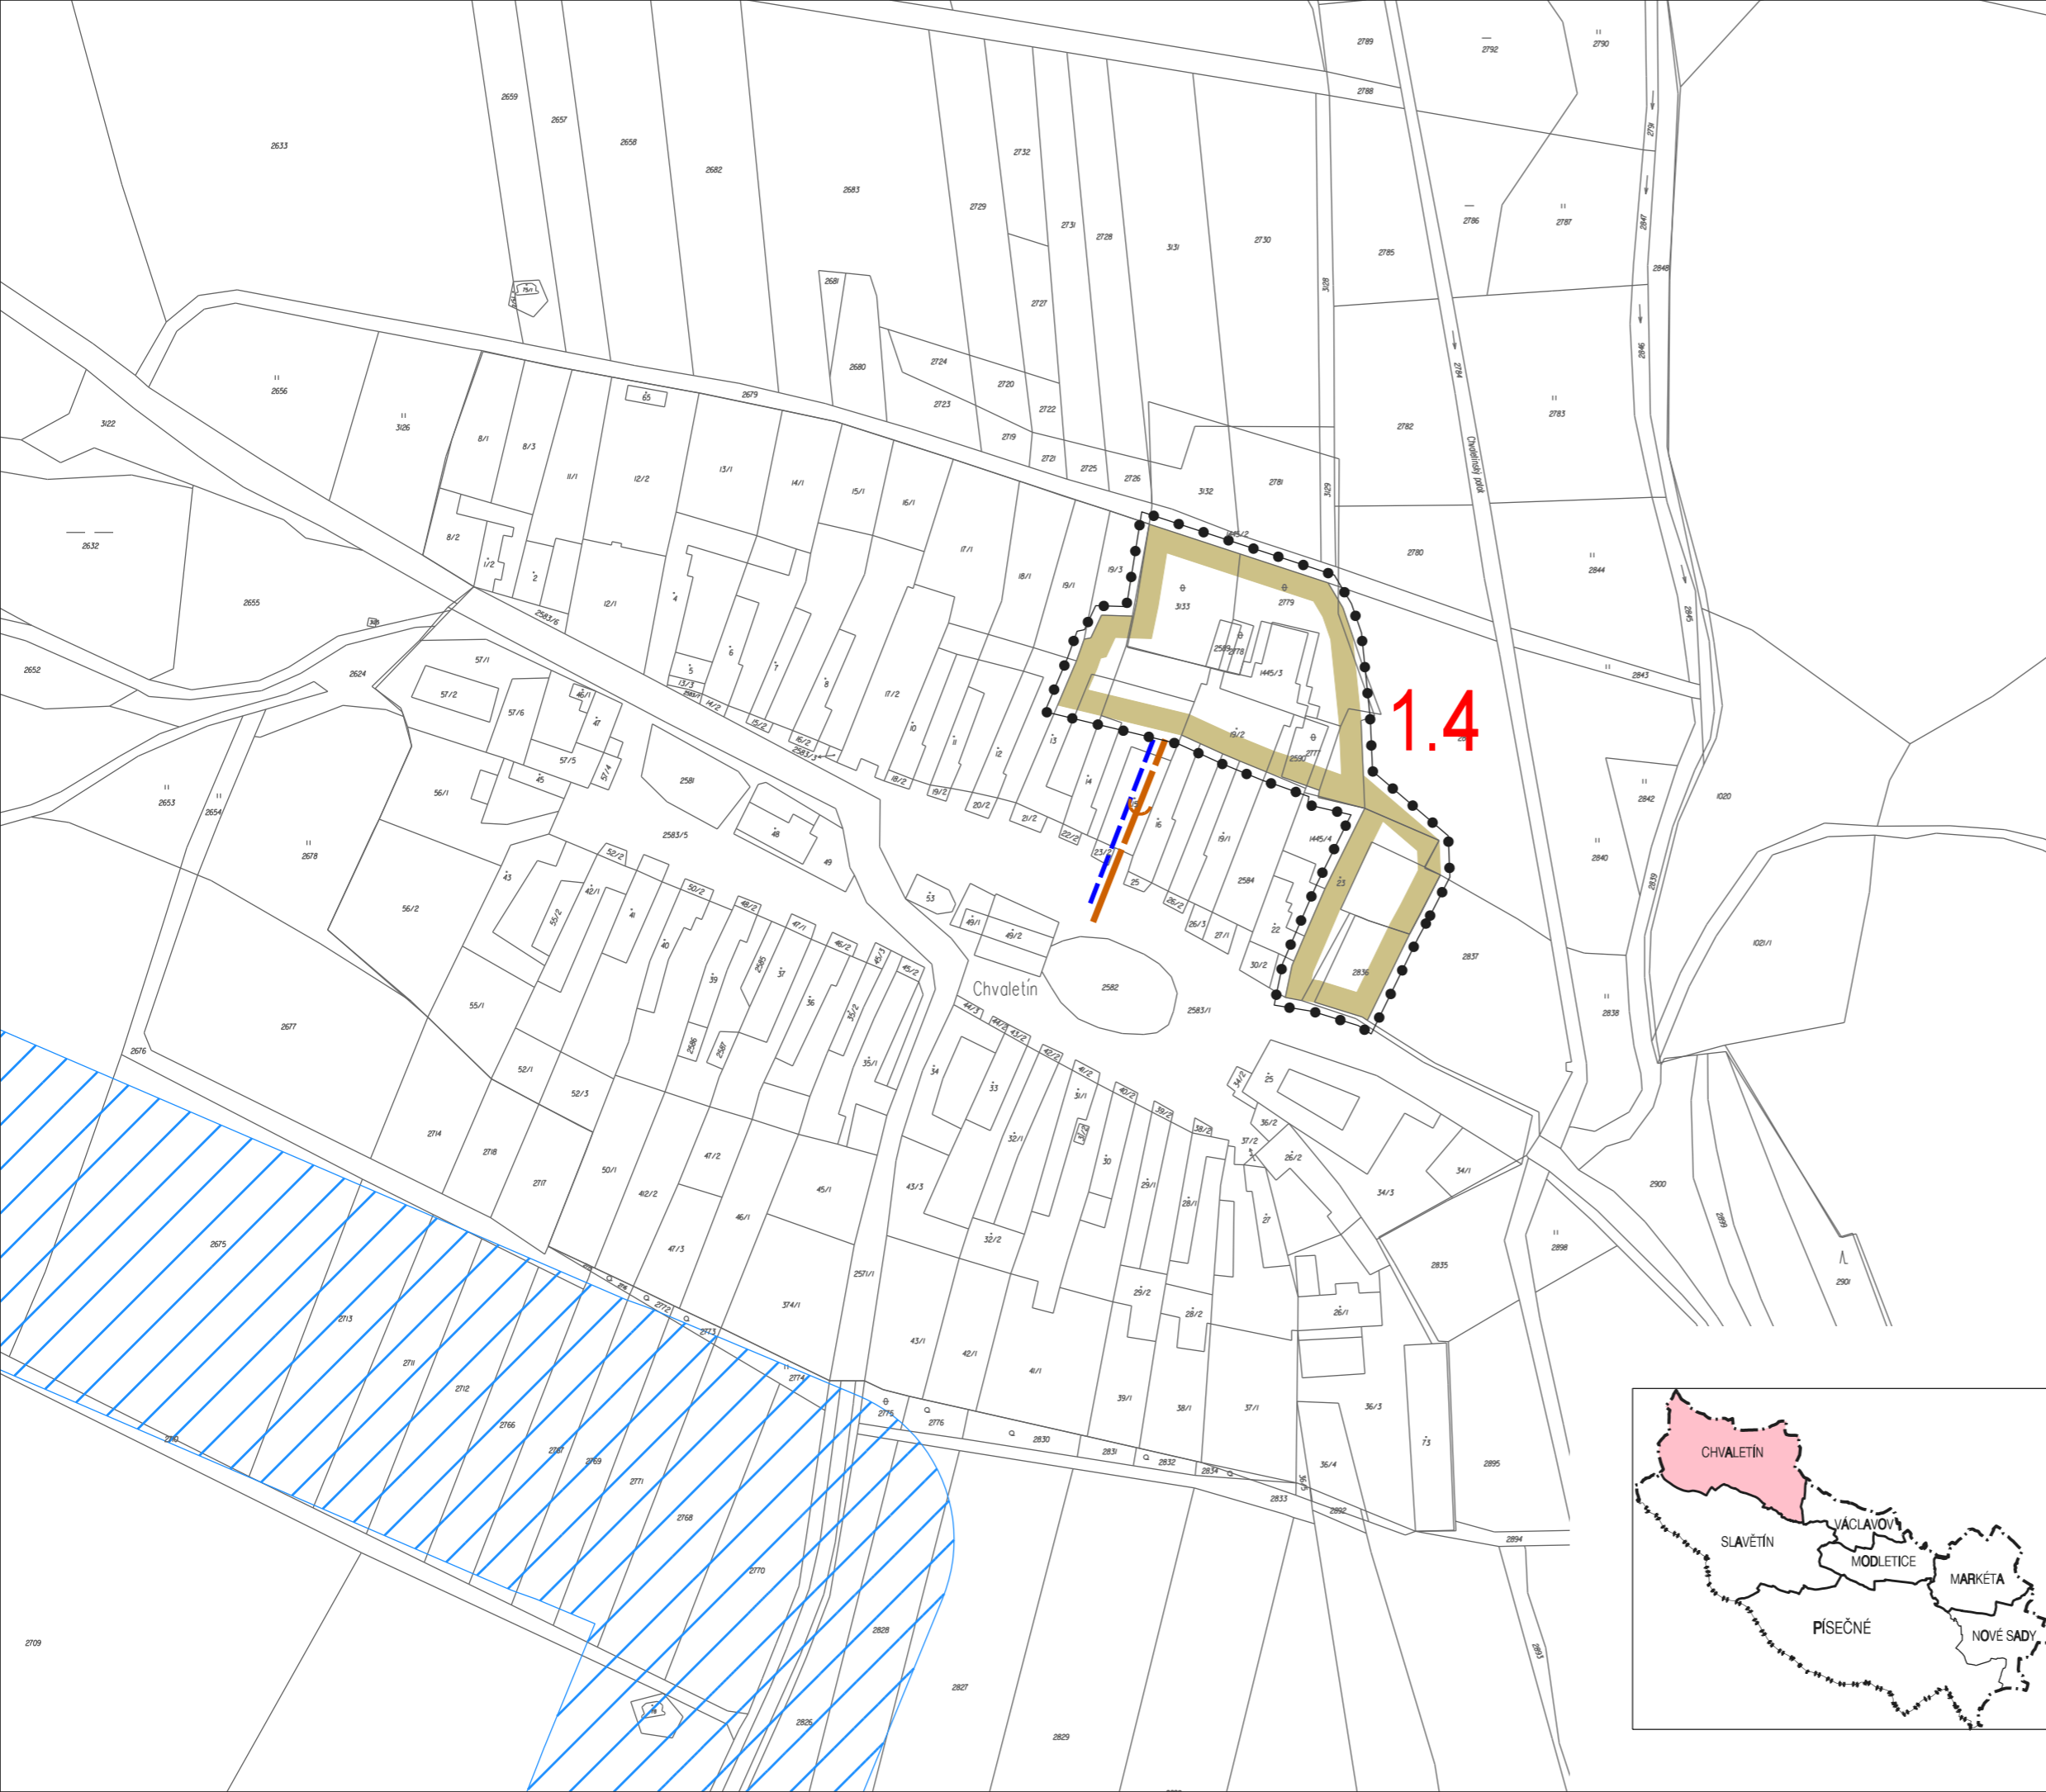

LEGENDA:

stav	návrh	
		zastavitelné území řešené změnou č.1 ÚPO
		koridor pro vodovod V25 ze ZÚR
		vodovodní řad
		splašková kanalizace

1.4

ZÁZNAM O ÚČINNOSTI ZMĚNY č.1 ÚPO

Změnu č. 1 ÚPO vydalo :	Zastupitelstvo obce Písečné	Razítko :
Číslo jednací :		
Datum vydání změny č. 1 ÚPO :		
Datum nabytí účinnosti změny č. 1 ÚPO :		
Pořizovatel :	Městský úřad Dačice, odbor stavební úřad	
Oprávněná úřední osoba :	Ing. arch. Jiří Lojka	
Funkce :	samostatný referent odboru stavební úřad	
Podpis :		

ZHOTOVITEL :	URBANISTICKÉ STŘEDISKO BRNO, spol. s r.o.	Razítko :
Jméno a příjmení :	Ing. arch. Alena Palacká	
Funkce :	hlavní projektant	
Podpis :		



ZÁSOBOVÁNÍ VODOU
ODKANALIZOVÁNÍ

M 1 : 2 000

4a, 5a