


PÍSEČNÉ - ČÁST SLAVĚTÍN

ZMĚNA č.1 ÚPO - LOKALITA 1.5 a 1.6

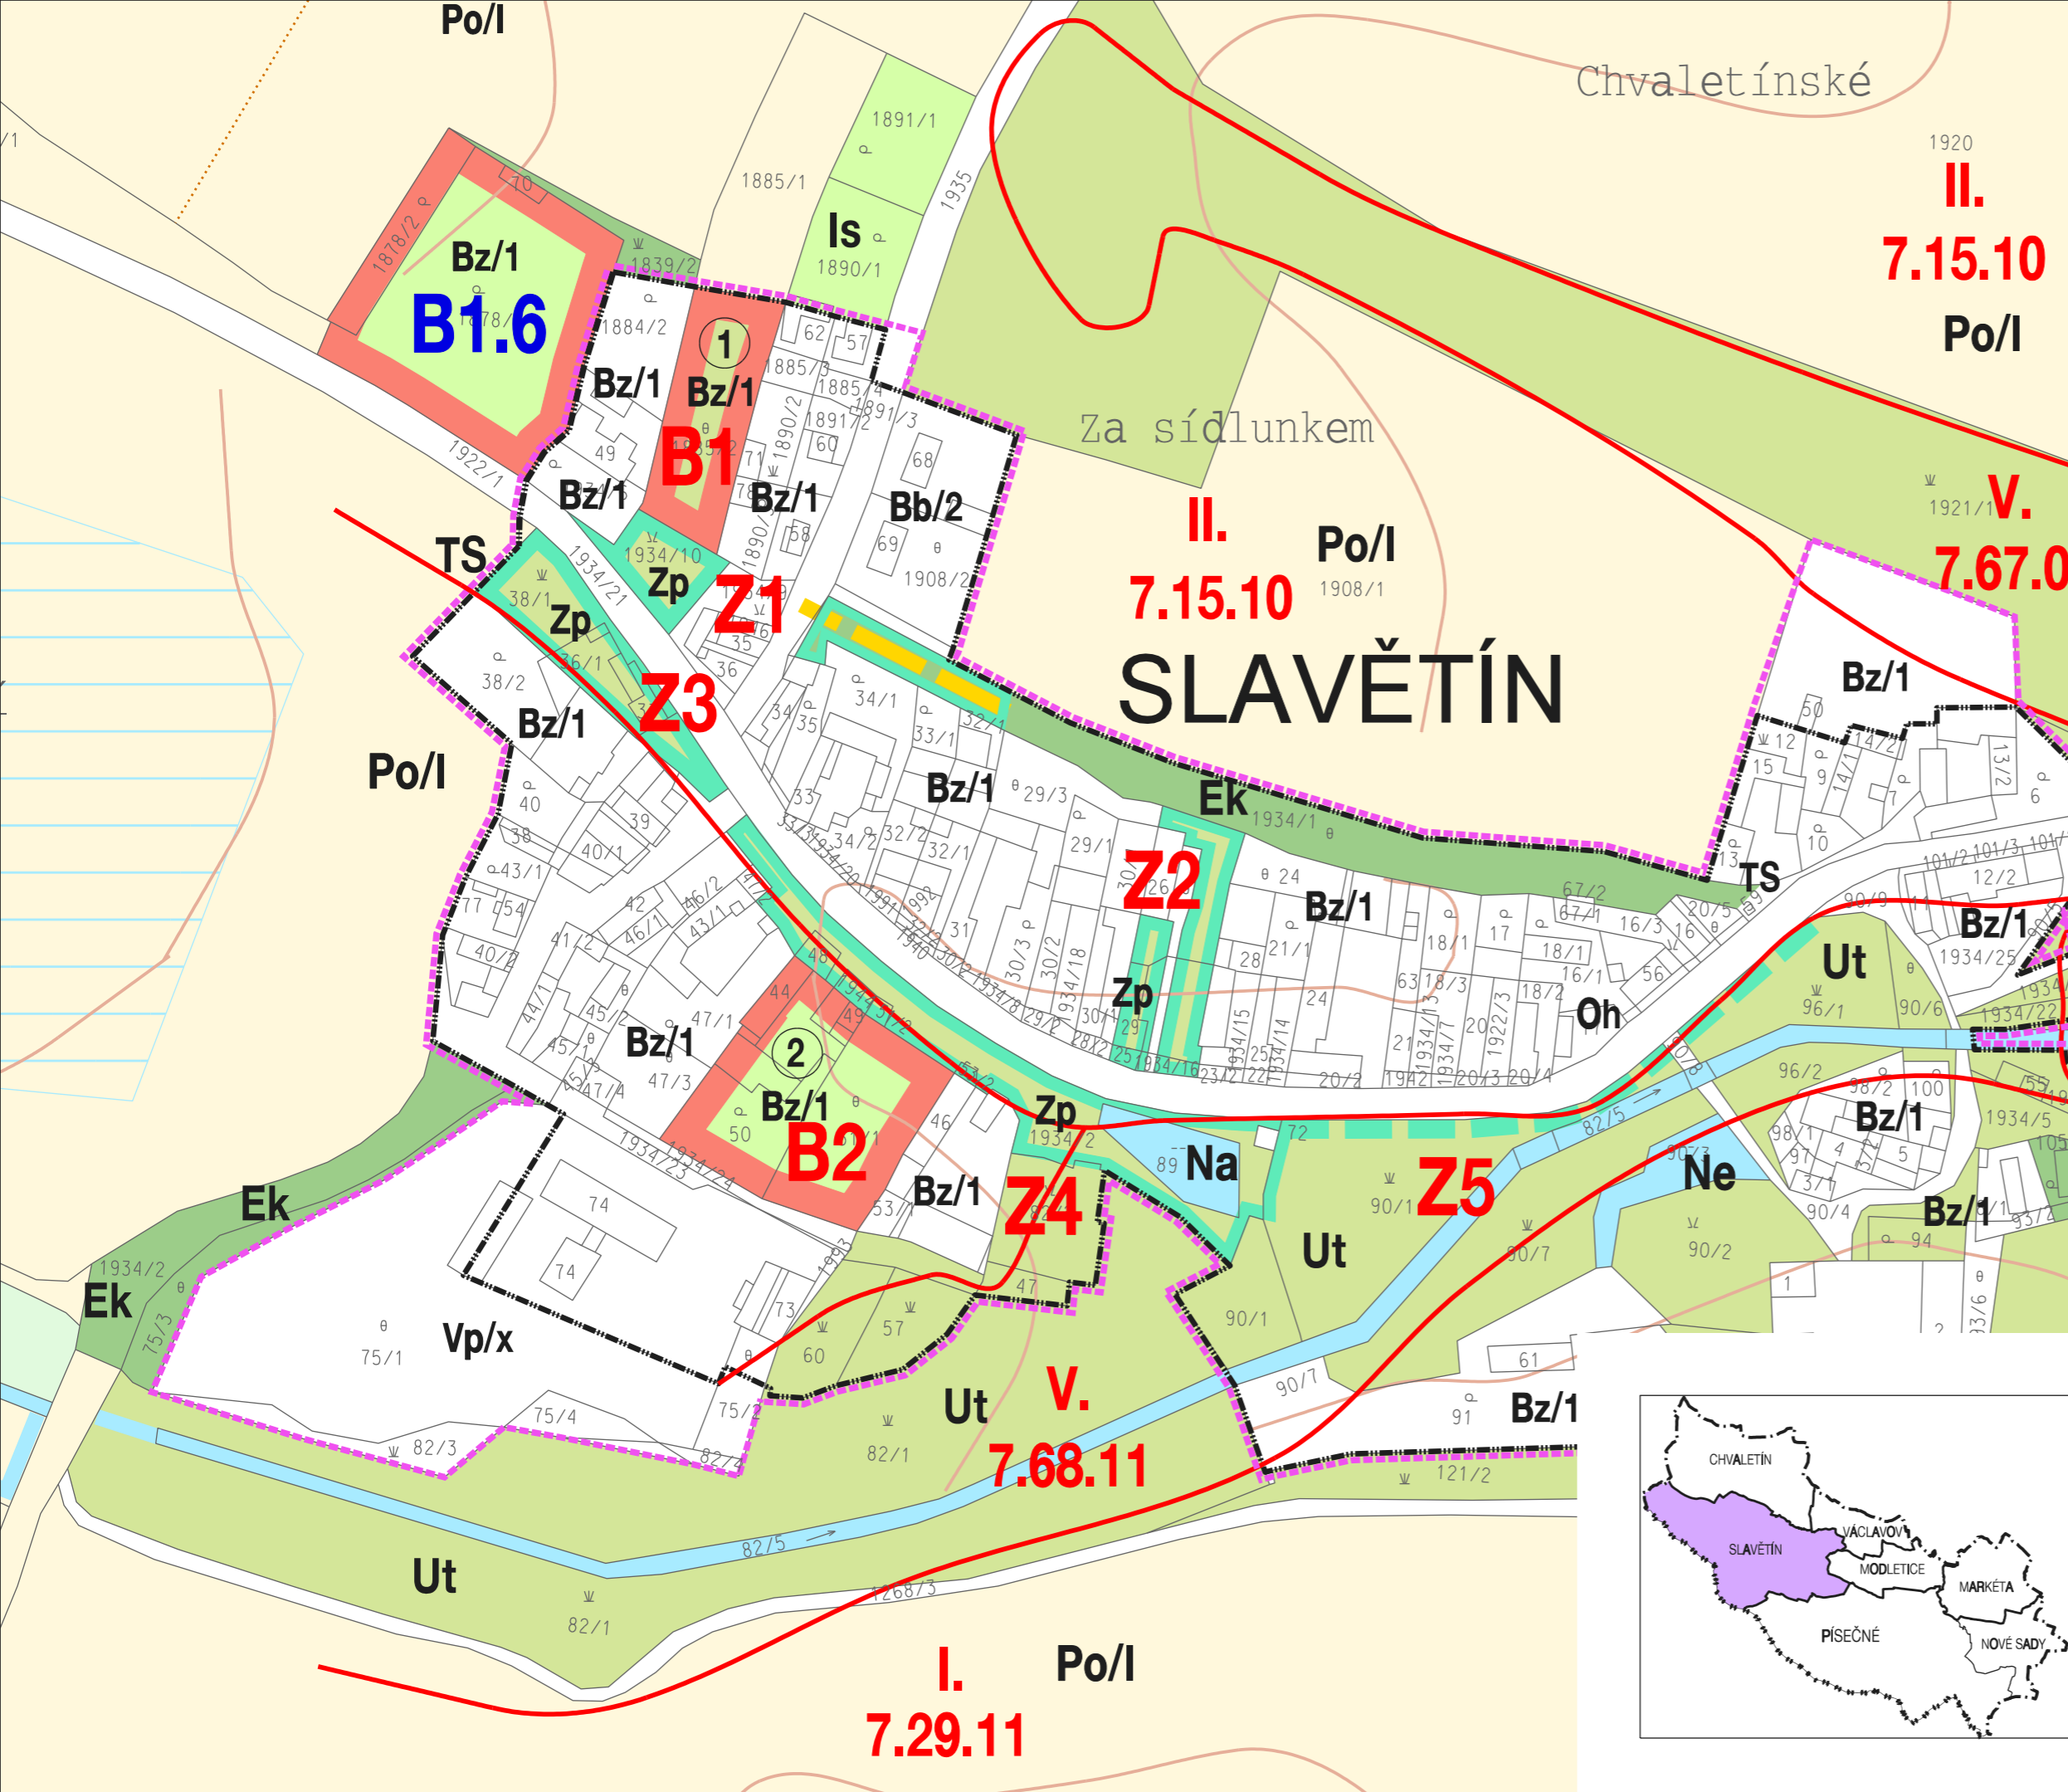

LEGENDA:

stav	návrh

	orná půda
	sady a záhumenky
	intenzivně obhospodařované louky
	trvalé travní porosty
	krajinná zeleň
	lesy hospodářské
	vodní plochy
	vodní tok
	občasný vodní tok
	odvodnění
	hranice zón ZPF
	B1.6 označení lokalit záboru ZPF změny č.1 ÚPO

ZHOTOVITEL :	URBANISTICKÉ STŘEDISKO BRNO, spol. s r.o.	Razítko :
Jméno a příjmení :	Ing. arch. Alena Palacká	
Funkce :	hlavní projektant	
Podpis :		

ZÁBOR ZPF A PUPFL
M 1 : 2 000