


PÍSEČNÉ - ČÁST PÍSEČNÉ ZMĚNA č.1 ÚPO - LOKALITA 1.1

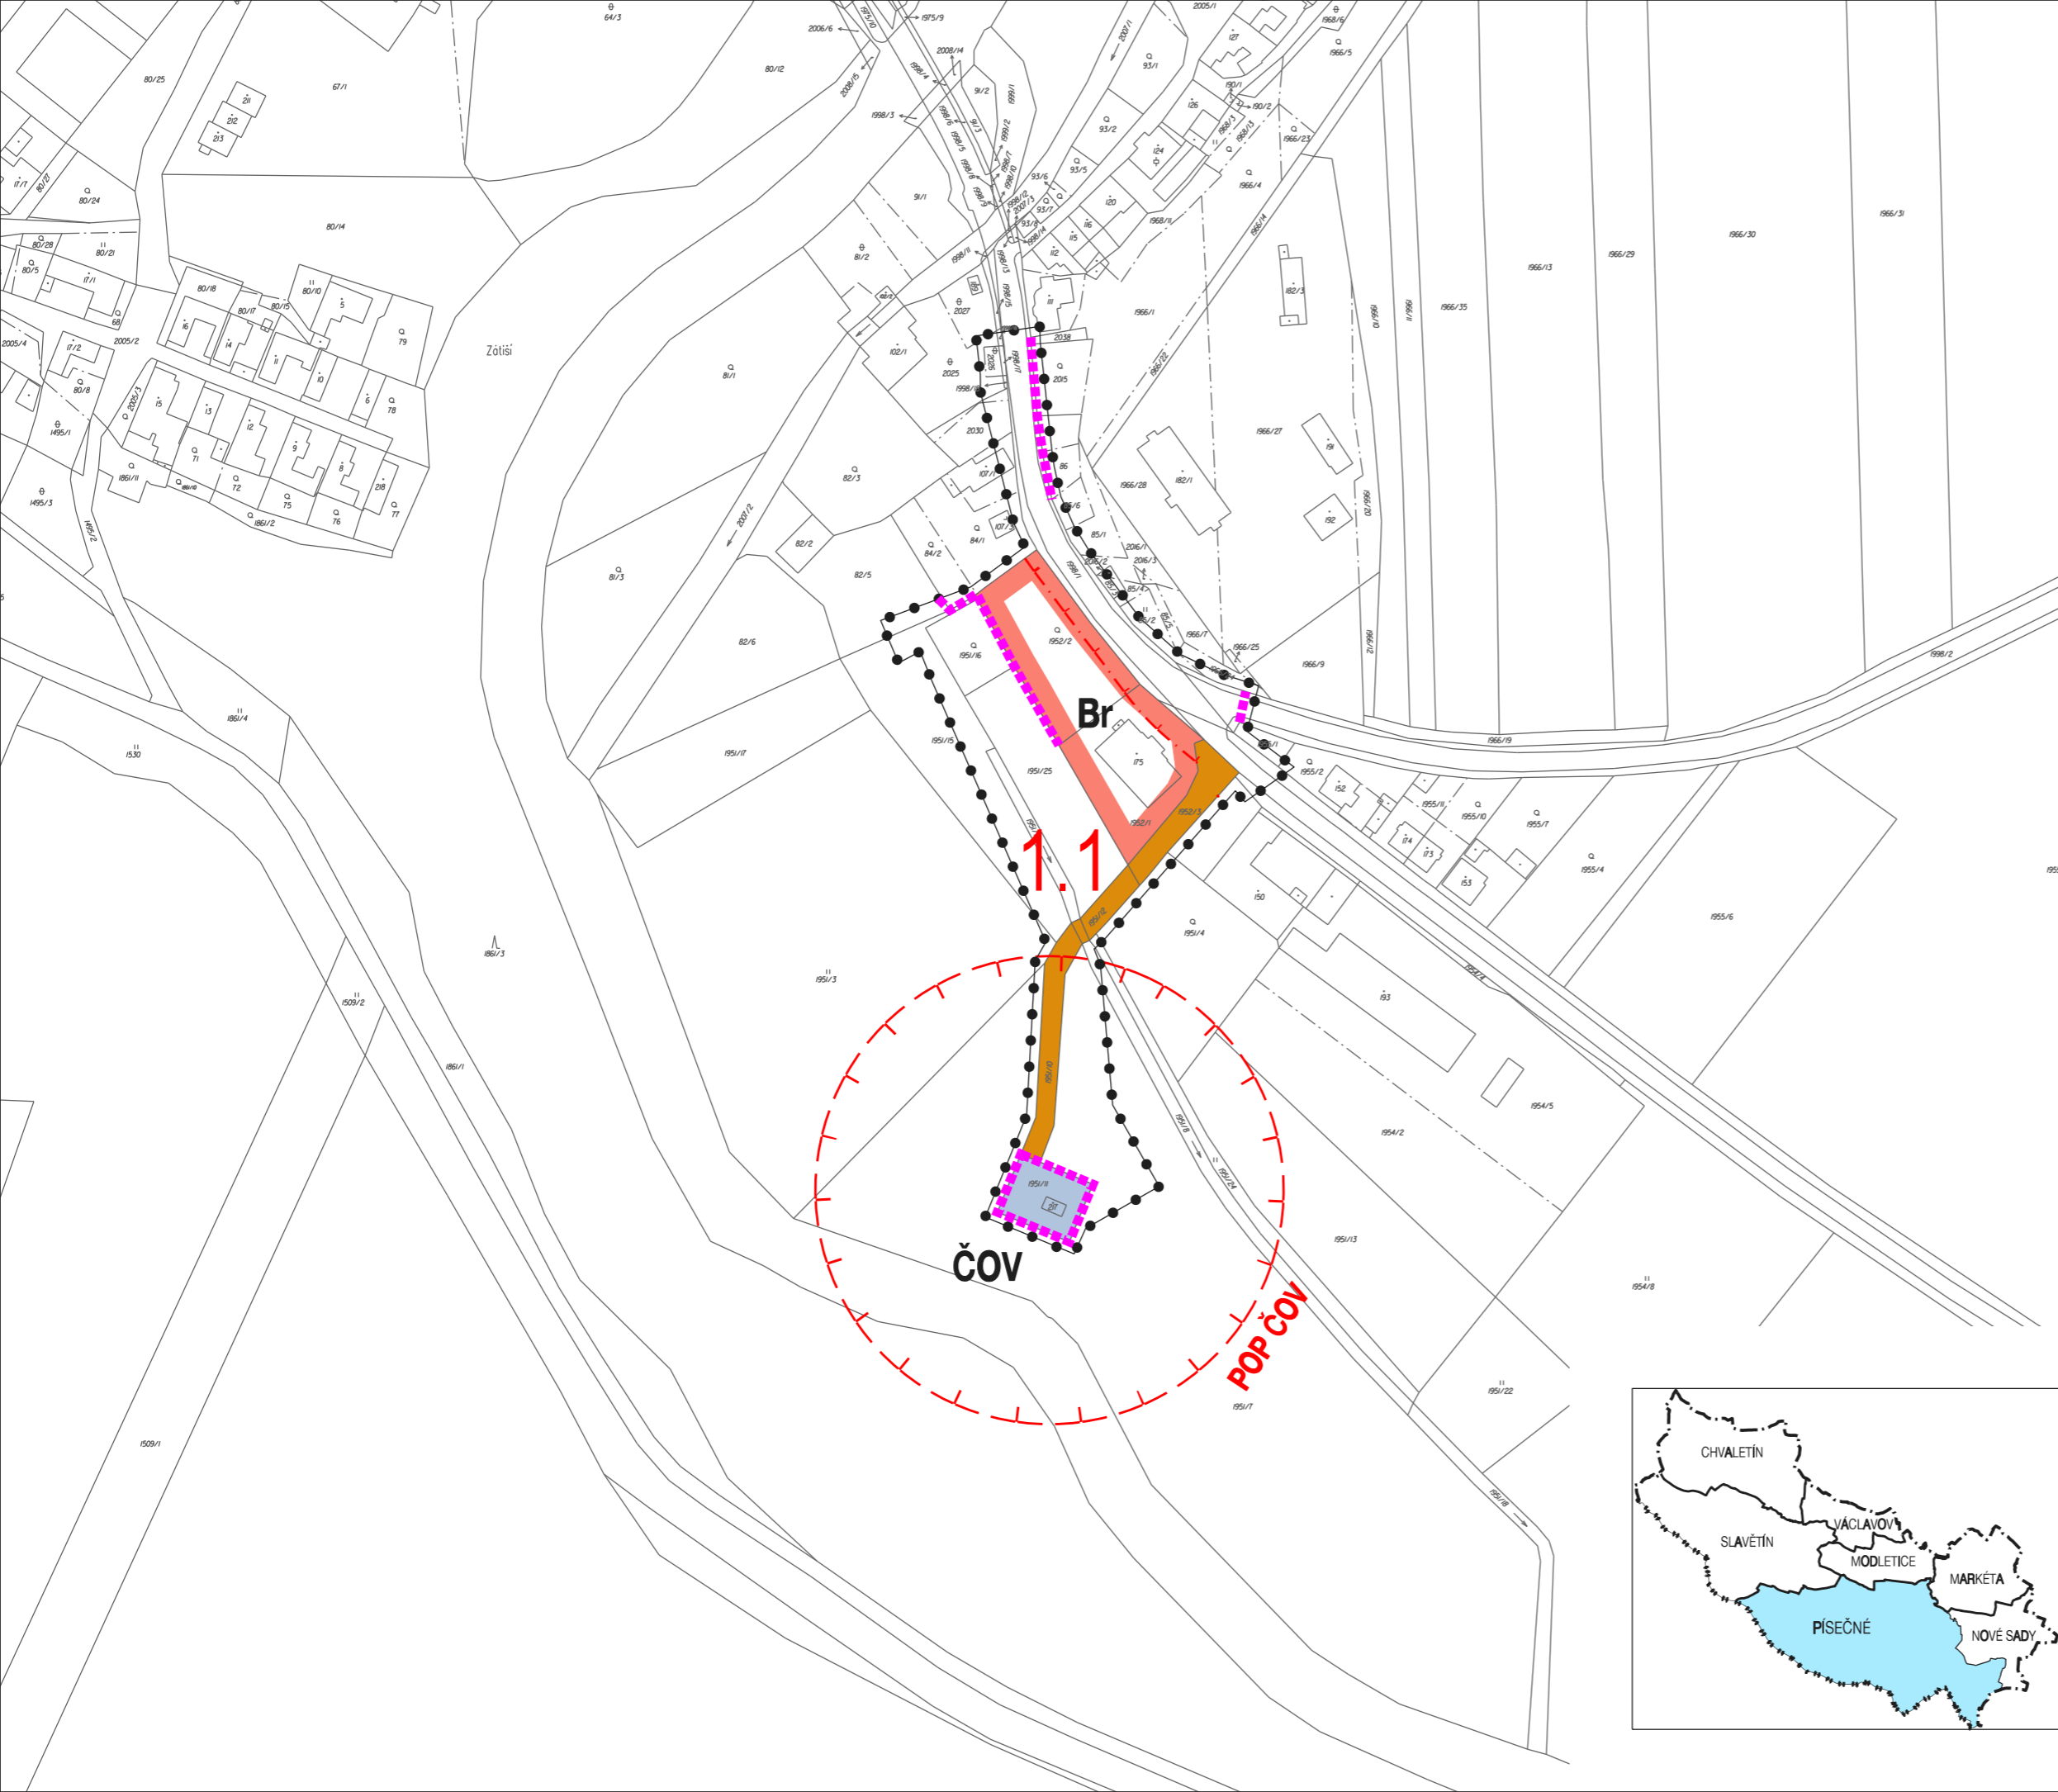

ZÁSADY USPOŘÁDÁNÍ ÚZEMÍ	
ORGANIZACE ÚZEMÍ, HRANICE	
STAV	NÁVRH
	hranice řešeného území změny č.1 ÚPO
	hranice zastavěného území řešeného změnou č.1 ÚPO
PROSTOROVÉ USPOŘÁDÁNÍ ÚZEMÍ OBCE	
v členění na současně zastavěné a zastavitelné území obce a nezastavitelné území obce - krajinu	
FUNKČNÍ VYUŽITÍ PLOCH V SOUČASNĚ ZASTAVĚNÉM A ZASTAVITELNÉM ÚZEMÍ:	
ZÁVAZNÁ ČÁST (funkční plocha)	
SOUČASNĚ ZASTAVĚNÉ ÚZEMÍ	ZASTAVITELNÉ ÚZEMÍ
	/1 nejvyšší počet nadzemních podlaží
	BYDLENÍ - B obytné území zahrnuje činnosti, děje a zařízení související bezprostředně s bydlením
	Br bydlení v rodinných domech
OBSLUHA ÚZEMÍ	
STAV	NÁVRH
	účelové komunikace (poštní, lesní)
	OBSLUHA ÚZEMÍ - INŽENÝRSKÉ SÍTĚ
	plochy technických zařízení
	ČOV čistírna odpadních vod
LIMITY VYUŽITÍ ÚZEMÍ	
OCHRANNÉ REŽIMY	
	pásmo ochrany prostředí ČOV
	hlukové pásmo pro 50 dB (A)

ZÁZNAM O ÚČINNOSTI ZMĚNY Č. 1 ÚPO		
Změnu č. 1 ÚPO vydalo :	Zastupitelstvo obce Písečné	Razítko :
Číslo jednací :		
Datum vydání změny č. 1 ÚPO :		
Datum nabytí účinnosti změny č. 1 ÚPO :		
Pořizovatel :	Městský úřad Dačice, odbor stavební úřad	
Oprávněná úřední osoba :	Ing. arch. Jiří Lojka	
Funkce :	samostatný referent odboru stavební úřad	
Podpis :		

ZHOTOVITEL :	URBANISTICKÉ STŘEDISKO BRNO, spol. s r.o.	Razítko :
Jméno a příjmení :	Ing. arch. Alena Palacká	
Funkce :	hlavní projektant	
Podpis :		



DETAIL HLAVNÍHO VÝKRESU NÁVRH VYUŽITÍ ÚZEMÍ SÍDLA

M 1 : 2 000